



Key Plan

સુવીધાઓ

- આકર્ષક મેઈનગેટ તથા કેબીન
- RCC રોડ તથા અન્ડર ગ્રાઉન્ડ વ્લોક
- ડ્રેનજ લાઈન તથા પાણી લાઈન
- અન્ડર ગ્રાઉન્ડ ઇલેક્ટ્રીક મેઈન લાઈટ
- C.O.P. ગાર્ડન
- ચિલ્ડ્રન પ્લે એરીયા
- સીનીયર સીટીજન
- ગજેબો
- સ્ટેજ
- એન્ટ્રસ ફલાવર બેડ
- ફાઉન્ટેન
- સીટીંગ એરીયા
- કંમ્પાઉન્ડ વોલ
- ૨૪ કલાક માટે પાણીની સુવીધા

સાઈટ એડ્રેસ
 “ શિવાલીક રો-હાઉસ ”
 મીલેનીયમ પાર્ક, ગેટનં.૫ ની
 સામે, ડીંગોલી કરડવા રોડ,
 ડીંગોલી સુરત.



કોન્ટેક્ટ


+91 91068 38683
 +91 98982 60973

E-mail : shivalikdevelopers2016@gmail.com

નોંધ : - દરેક મકાન ઢોલકે આગેવડાંને નકલ કરેલ ઘાસ શીશા મુજબ જમા વરદ પડે તે સમયના કે પછર ઉપર સહી કરવાની રહેશે. લીન માટે વરદી પેપર આપવાના રહેશે.
 -નજીકના આર્કિટેક્ટની સલાહ મુજબ થશે તથા સંબંધે વસતિ કોઈપણ પ્રકારનો ફરિયાદ કરવાનો હક આગેવડાંઓનો રહેશે. -જનરલ એમેનીટી જેવી કે લાઈટ કનેકશન,
 ગેસ, વેરા કનેકશન તથા ટ્રાન્સમિગ પર્લ દરેક ફરિયાદ તથા દુકામ ઢોલકે અલગથી સુકવવાનો રહેશે. સર્વિસ ટેક્ષ કે સરકારશીલા કોલેક્ટર નિમમ મુજબ સુકવવાના થતા
 વધારાના કચરેક મકાન ઢોલકે અલગથી સુકવવાના રહેશે. -કોલેક્ટર પ્રકારના એકરુદા કામની સાર્વ અલગથી આપવાનો રહેશે.
 નોંધ : જોઈવામાં દર્શાવેલ વિગતો ફક્ત વાચકાઈ માટે છે, તે કોઈ એગ્રીમેન્ટ નથી તેમજ તેની ઉપરોક્ત ડીલરનેન્ટ વરીકે કરી જણાવે નથી.
 નોંધ : નોટ ફોર સેલ (NOT FOR SALE)

A Project By :




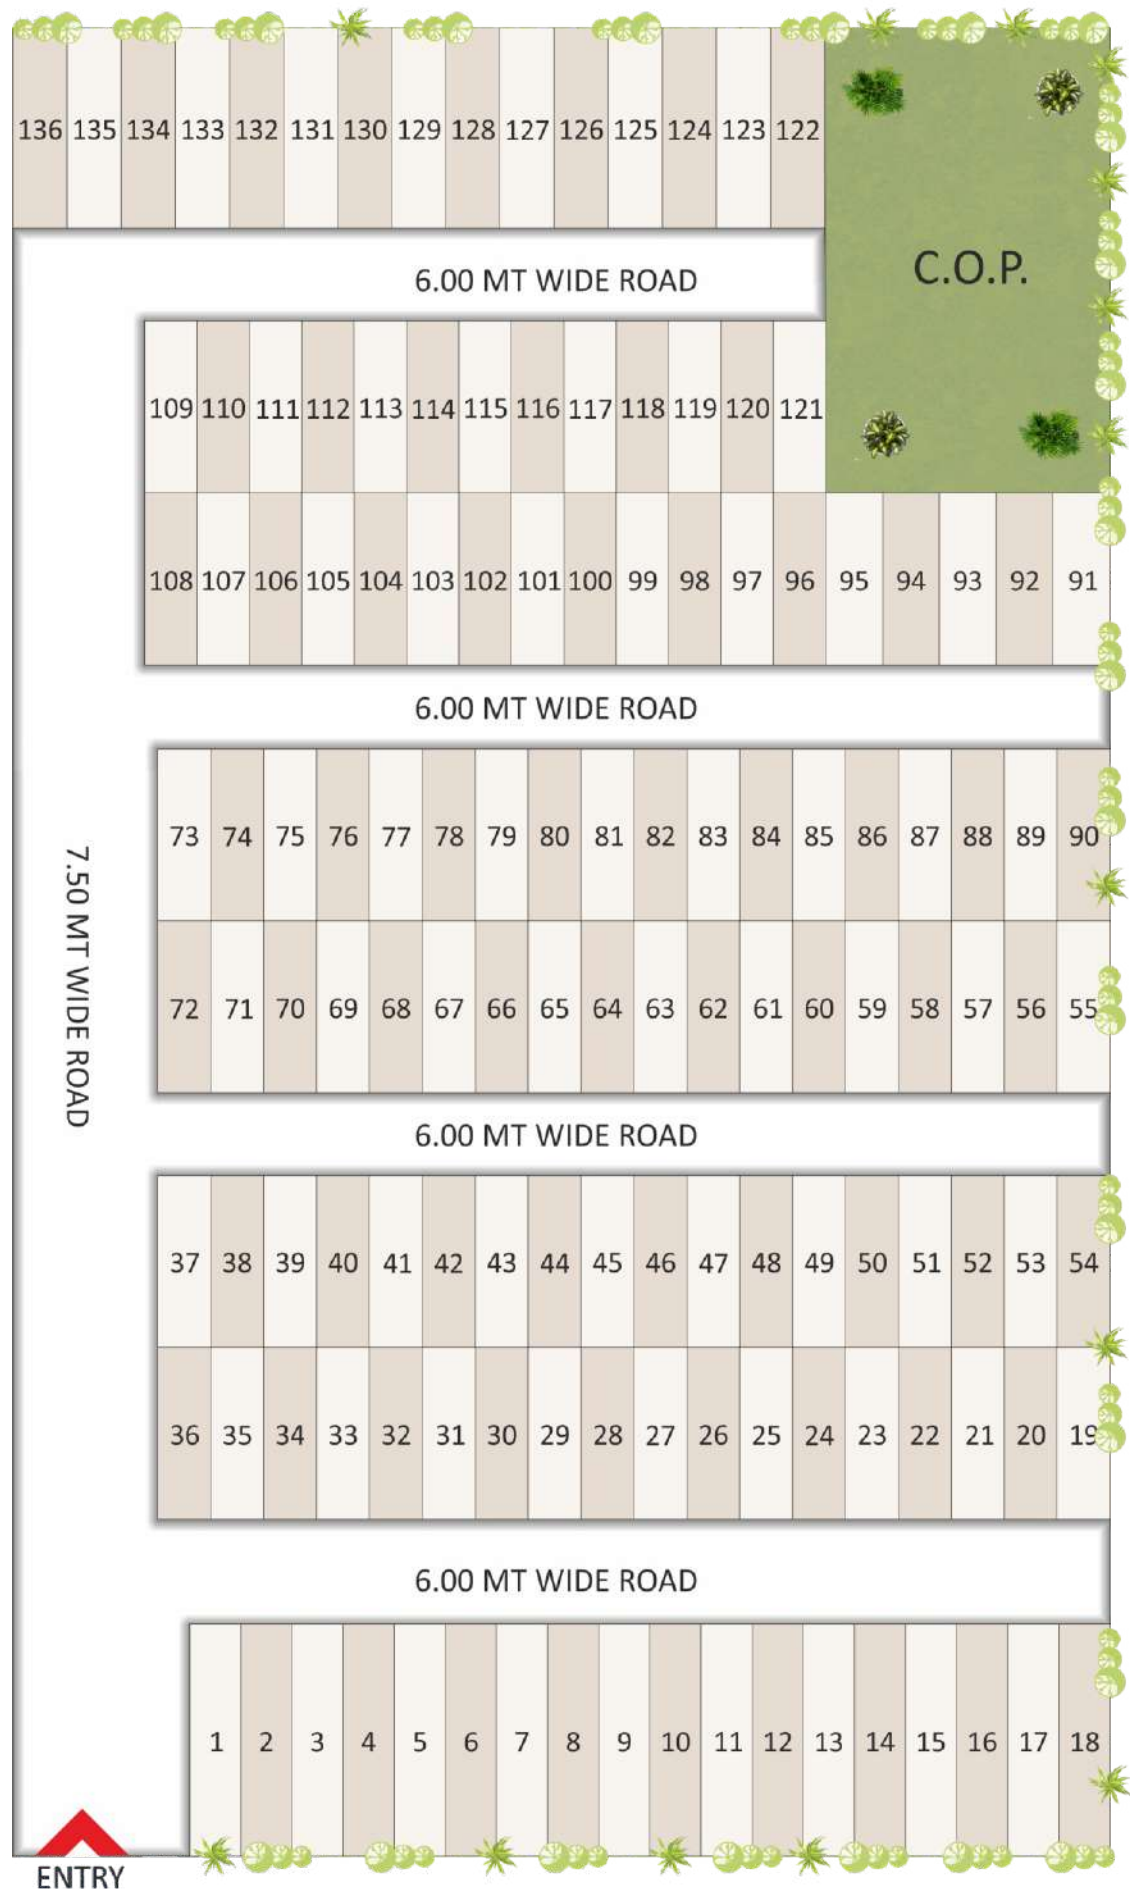

LAYOUT PLAN



GROUND FLOOR PLAN

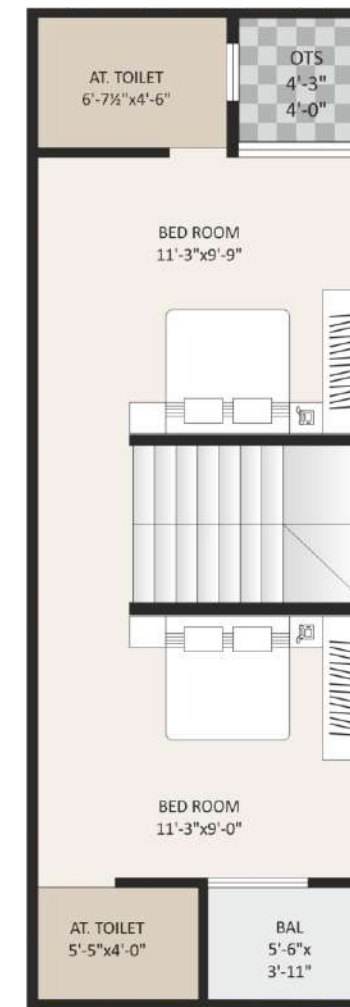

TYPICAL FLOOR PLAN



GROUND FLOOR PLAN



TYPICAL FLOOR PLAN